


Hustyp 2 – Tvåplans atriumhus


Övervåning

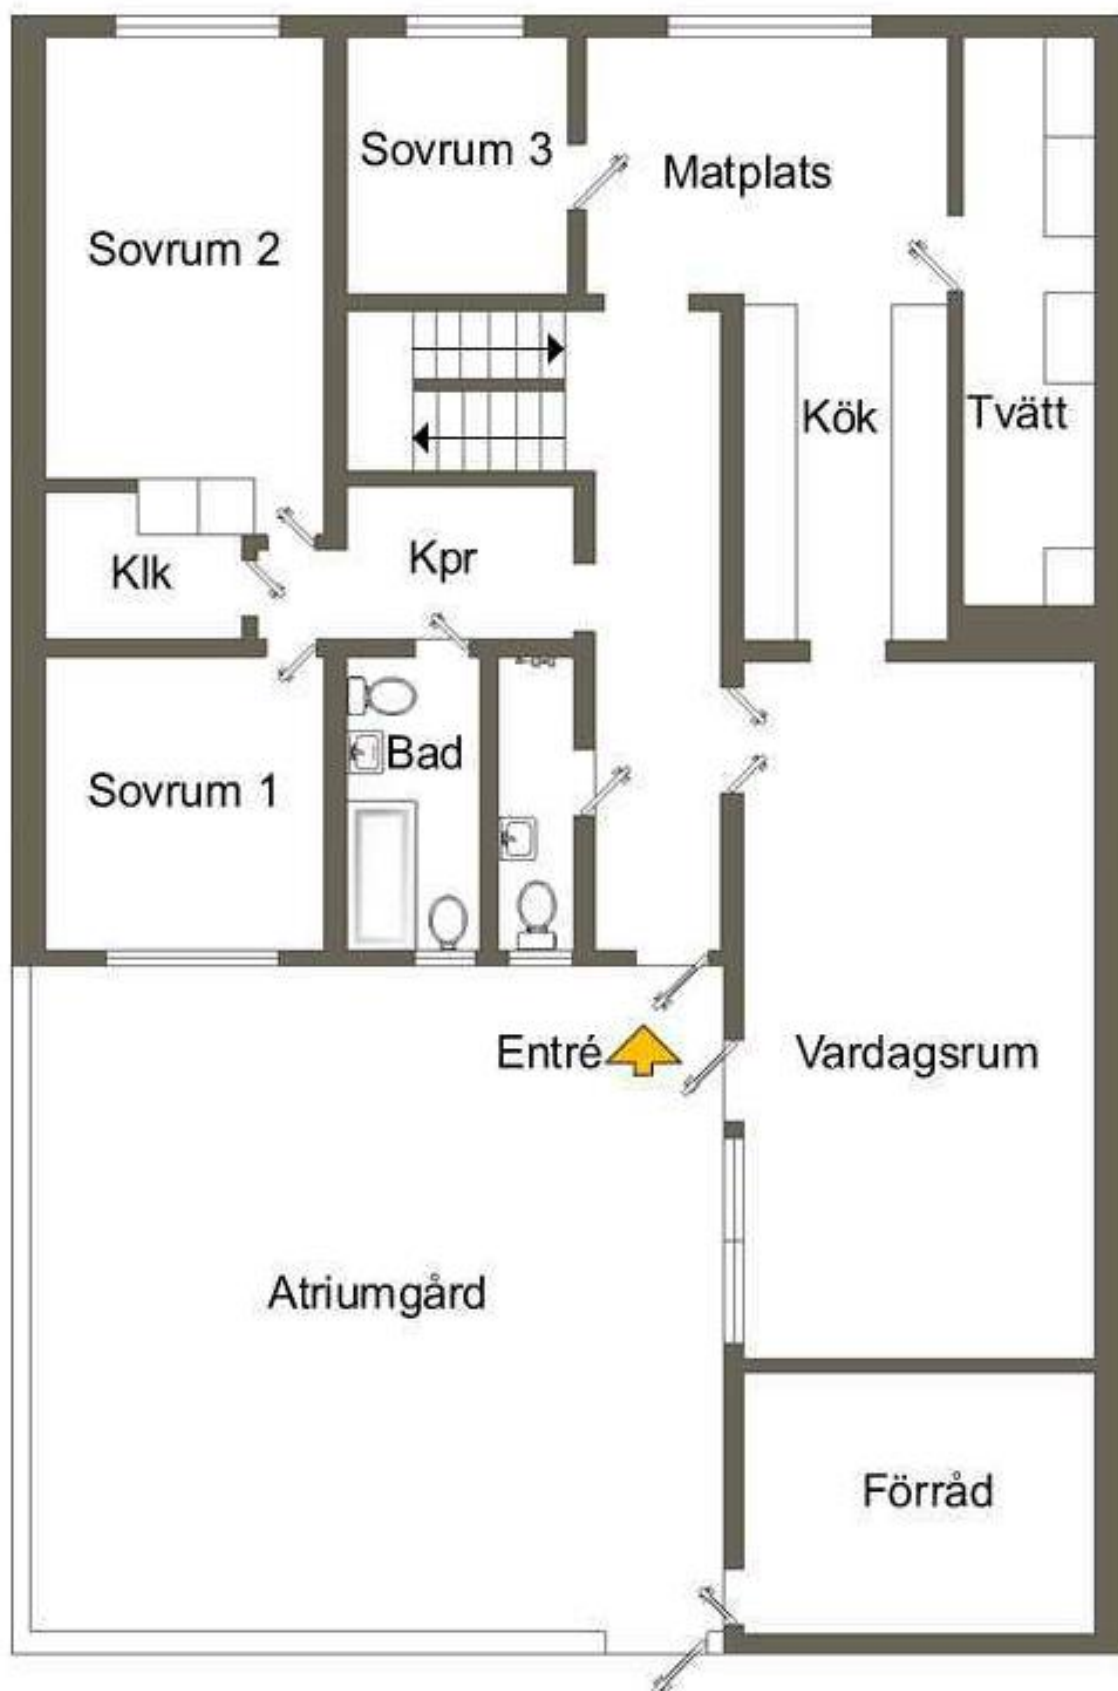

Viss avvikelse kan förekomma

Hustyp 2 – Tvåplans atriumhus

Undervåning

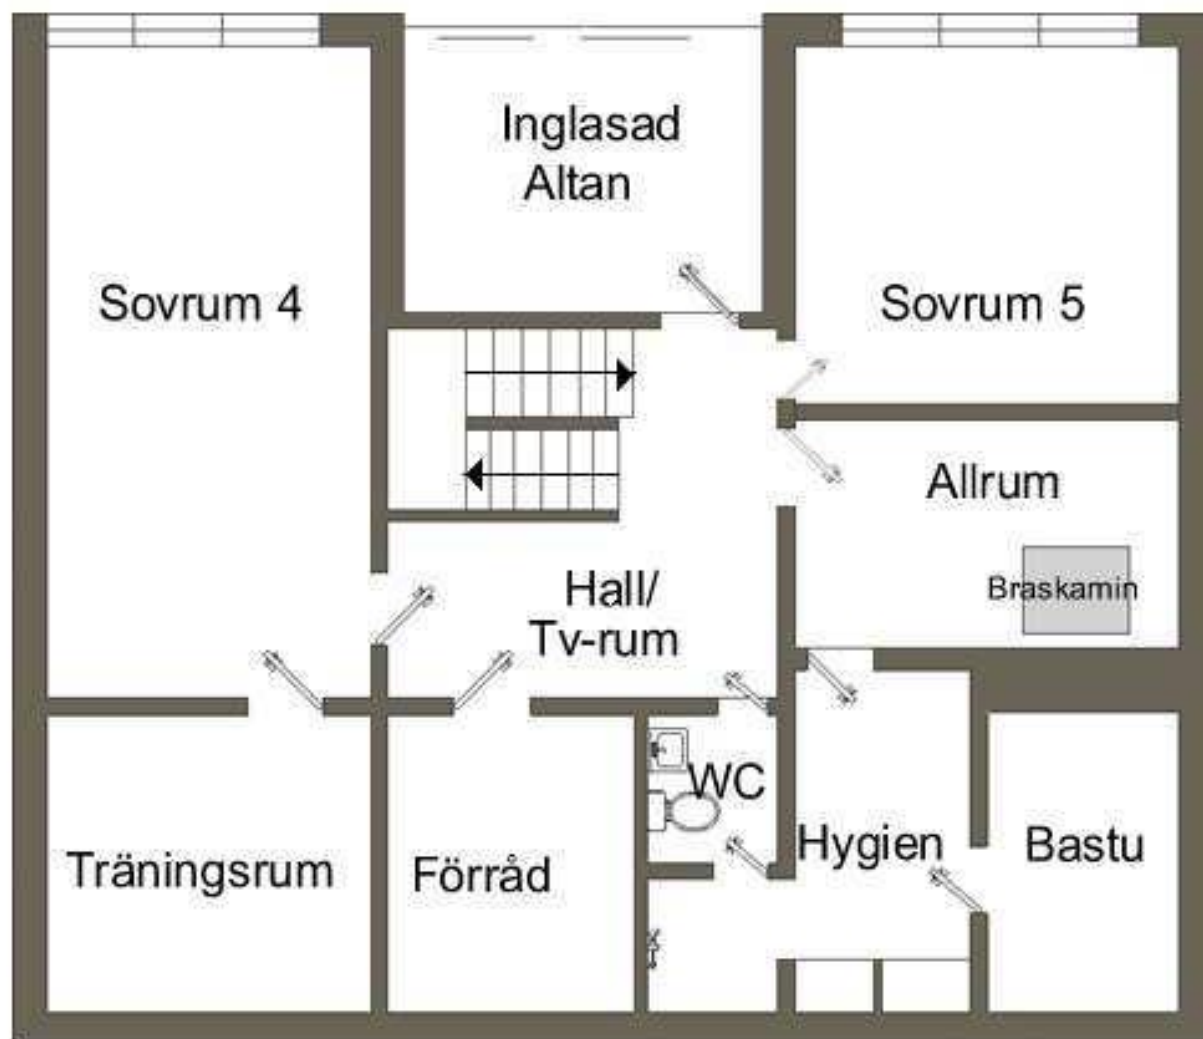

Viss avvikelse kan förekomma