

ANVISNING PÅ VÄGG ELLER PLANK  
TILL AVSTÄNGNING KALLVATTEN

HUVUDEVSTÄNGNING VATTEN  
0,0 m

FÖRKLARINGAR


H1 - H11 ANGER HUSLÄNGANS NR.

88 - 234 ANGER HUSETS GATUNUMMER.

----- ANGER HUVUDLEDNING FÖR KALLVATTEN.

VM- ANGER VATTENMÄTARE I BRUNN.

- ① ANGER HUVUDEVSTÄNGNING AV KALLVATTENHUVUDLEDNING I BRUNN FÖR HUSLÄNGA. RUNT BRUNNSLOCK STORLEK C: A 60 cm NÄRMEST HUSLÄNGAN. SOM HJÄLP FÖR ÖPPNING AV LOCK FINNS BRUNNSLOCKSKROK. STEGE FINNS I BRUNN FÖR ATT NÅ AVSTÄNGNINGSVENTIL.
- ② ANGER HUVUDEVSTÄNGNING AV KALLVATTENHUVUDLEDNING I MARK FÖR HUSLÄNGA. KVADRATISKT LOCK CA: 20 cm I PLANTERING. AVSTÄNGNINGSNYCKEL FINNS I ELGARAGET.

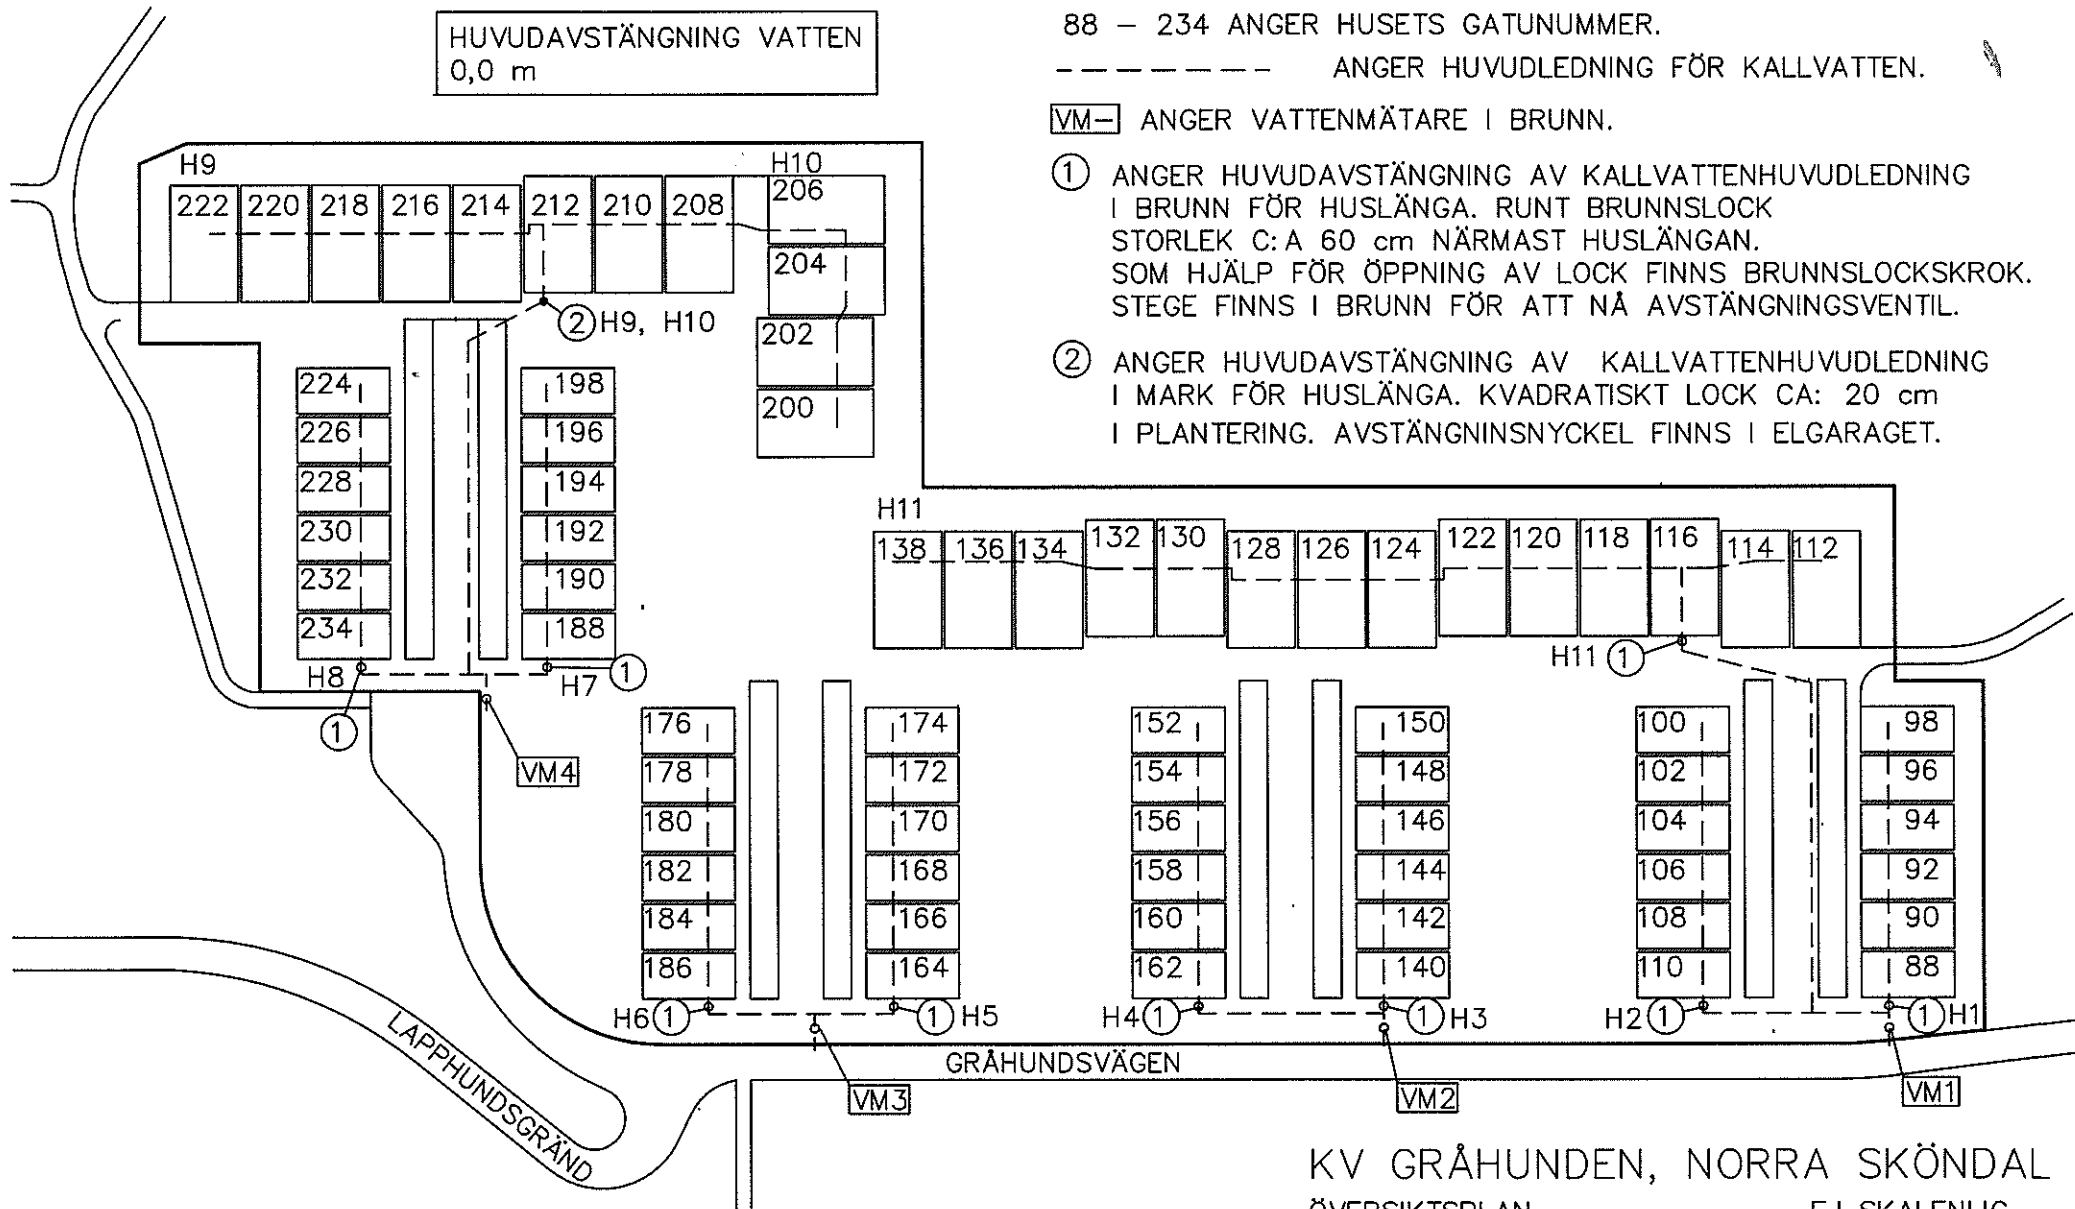

KV GRÅHUNDEN, NORRA SKÖNDAL  
ÖVERSIKTSPLAN

HUVUDKALLVATTENSYSTEM OCH AVSTÄNGNINGAR

GRÅHUNDENS SAMFÄLLIGHETSFÖRENING

SKÖNDAL 2009-11-08