

KV GRÅHUNDEN, NORRA SKÖNDAL

Översiktsplan


H1 - H11 anger huslängornas nummer

G1-G4 anger garagegrupper

E1-E4 anger läge på elcentraler, markerade EL på porten

Gråhundens samfällighetsförening

Sköndal 18-10-29

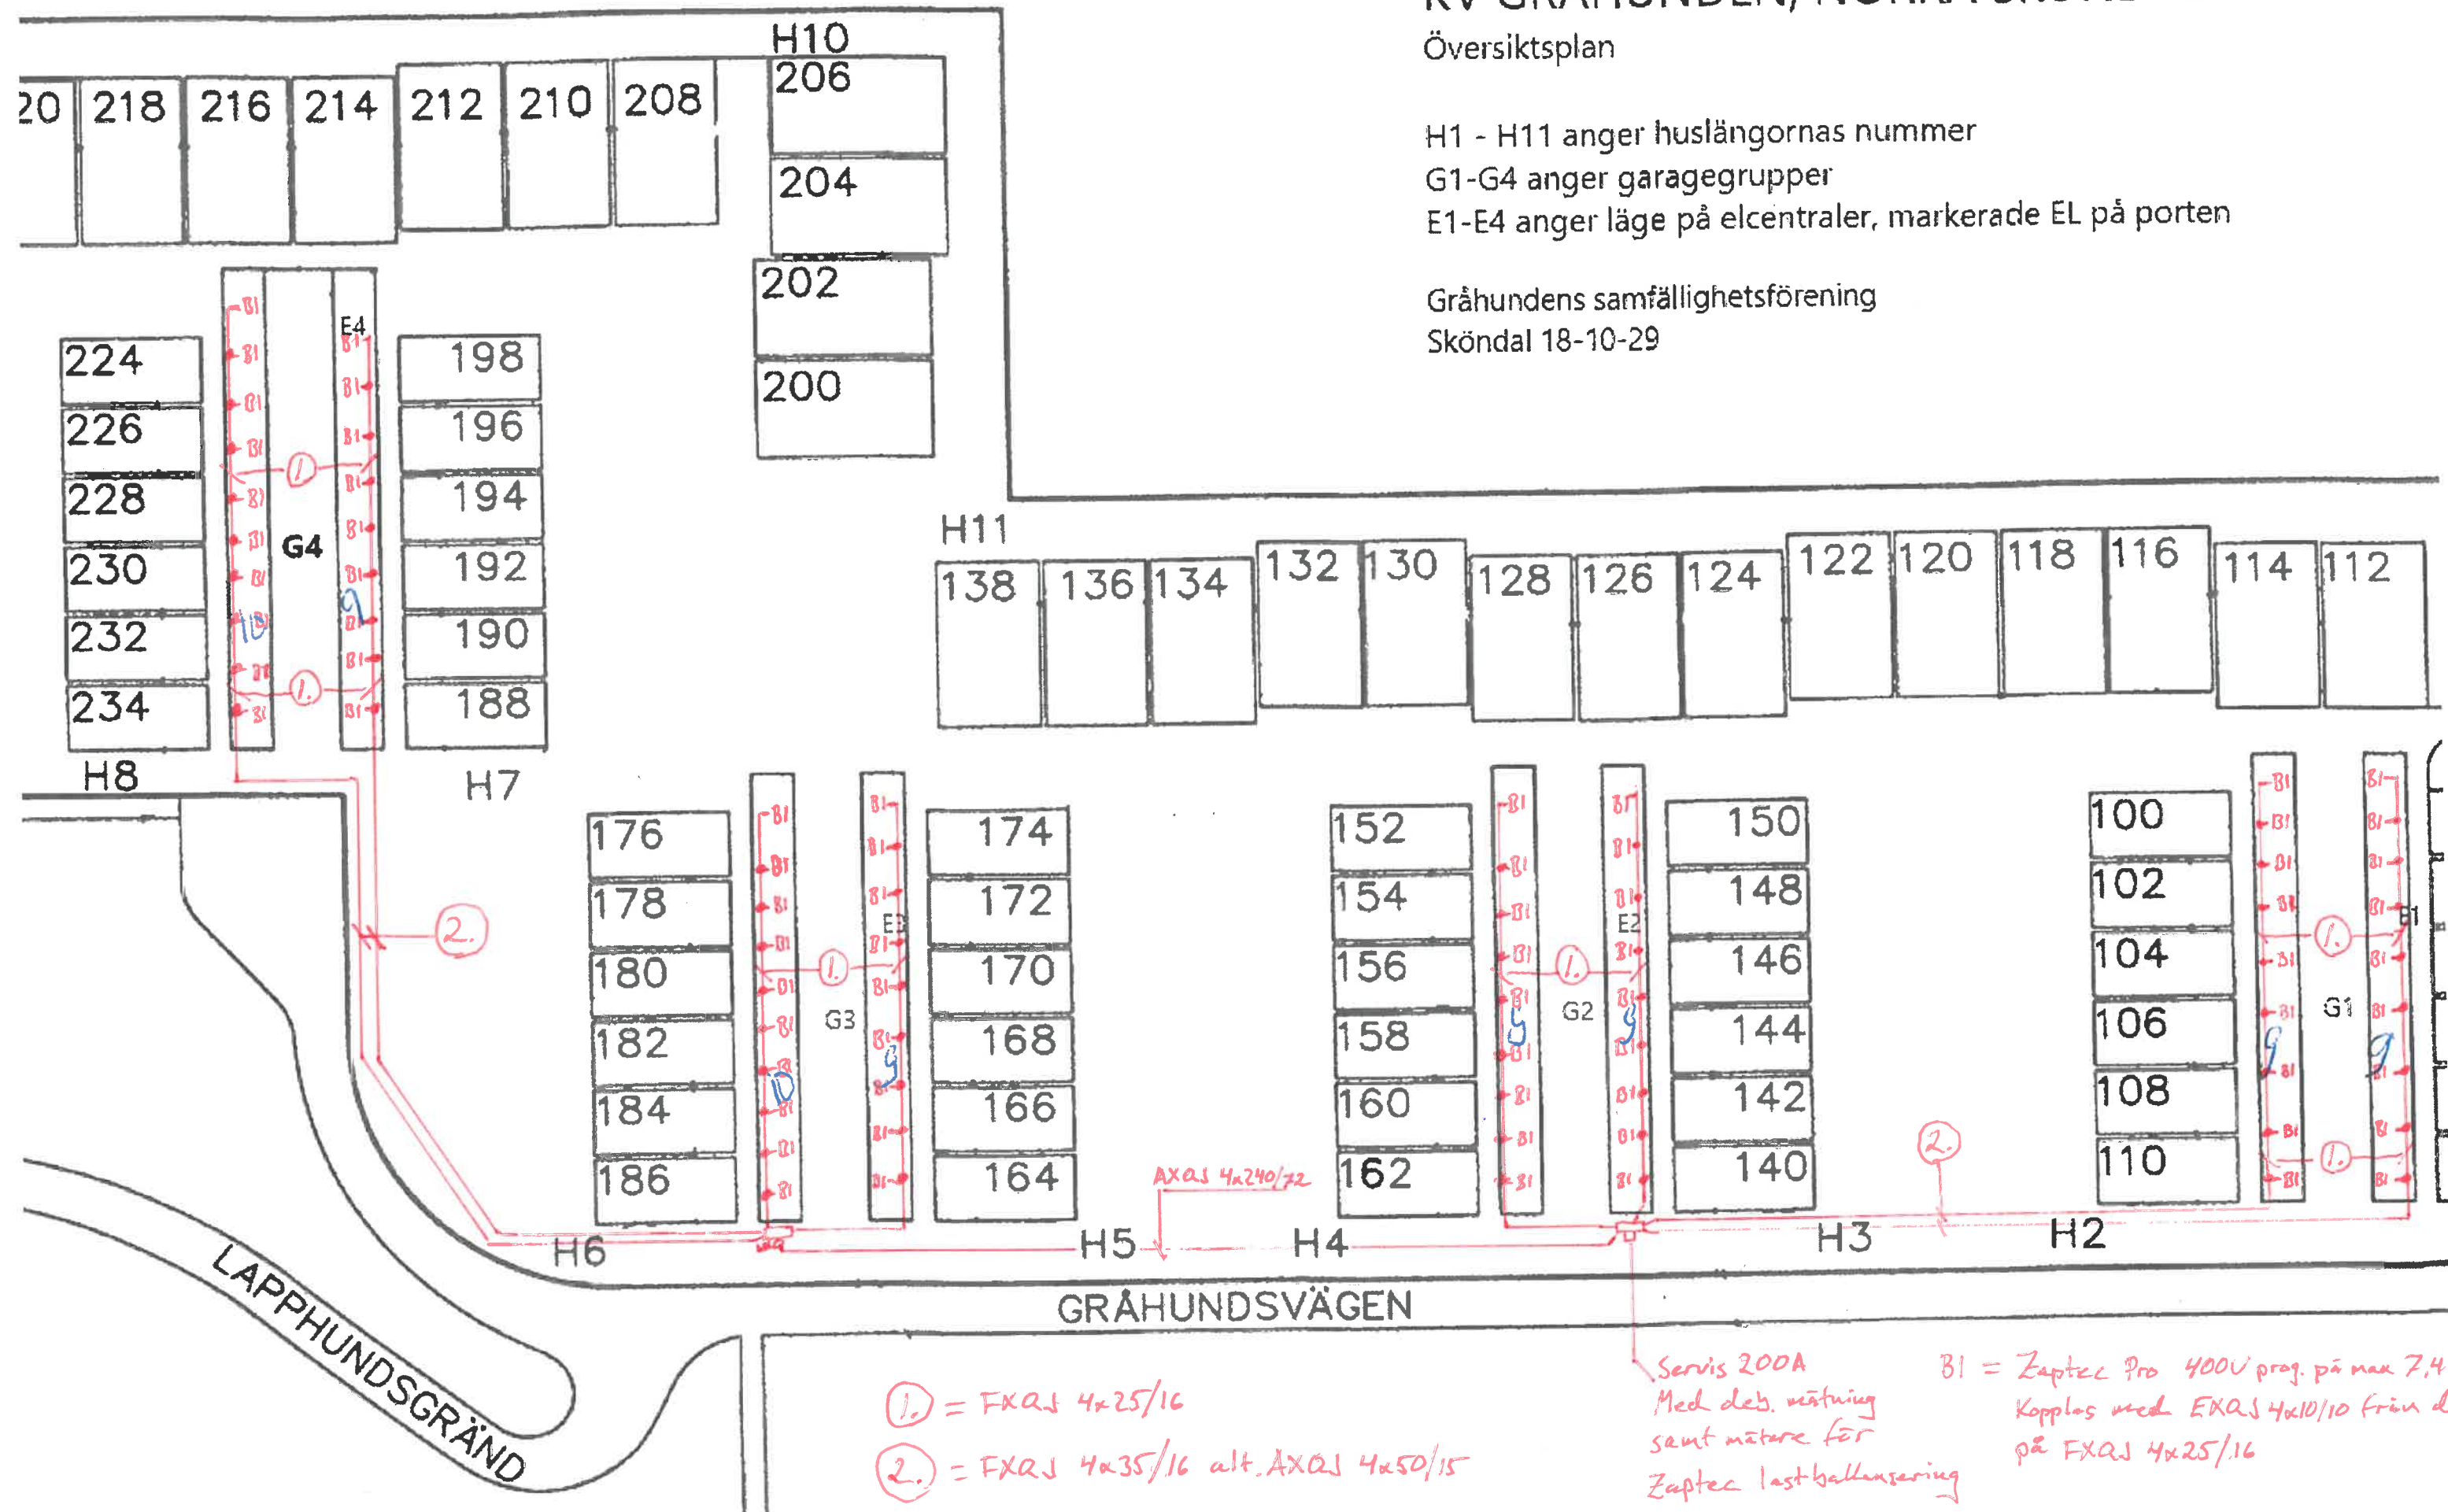

① = FXQJ 4x25/16

② = FXQJ 4x35/16 alt. AXQJ 4x50/15

Servis 200A
Med deb. mätning
samt mätare för
Zaptec lastbalkansering

B1 = Zaptec Pro 400V prog. på max 7,4kW
Kopplas med FXQJ 4x10/10 från dosa
på FXQJ 4x25/16